


Unterwerk Fenkern

Kirchrainweg 6

Grundriss

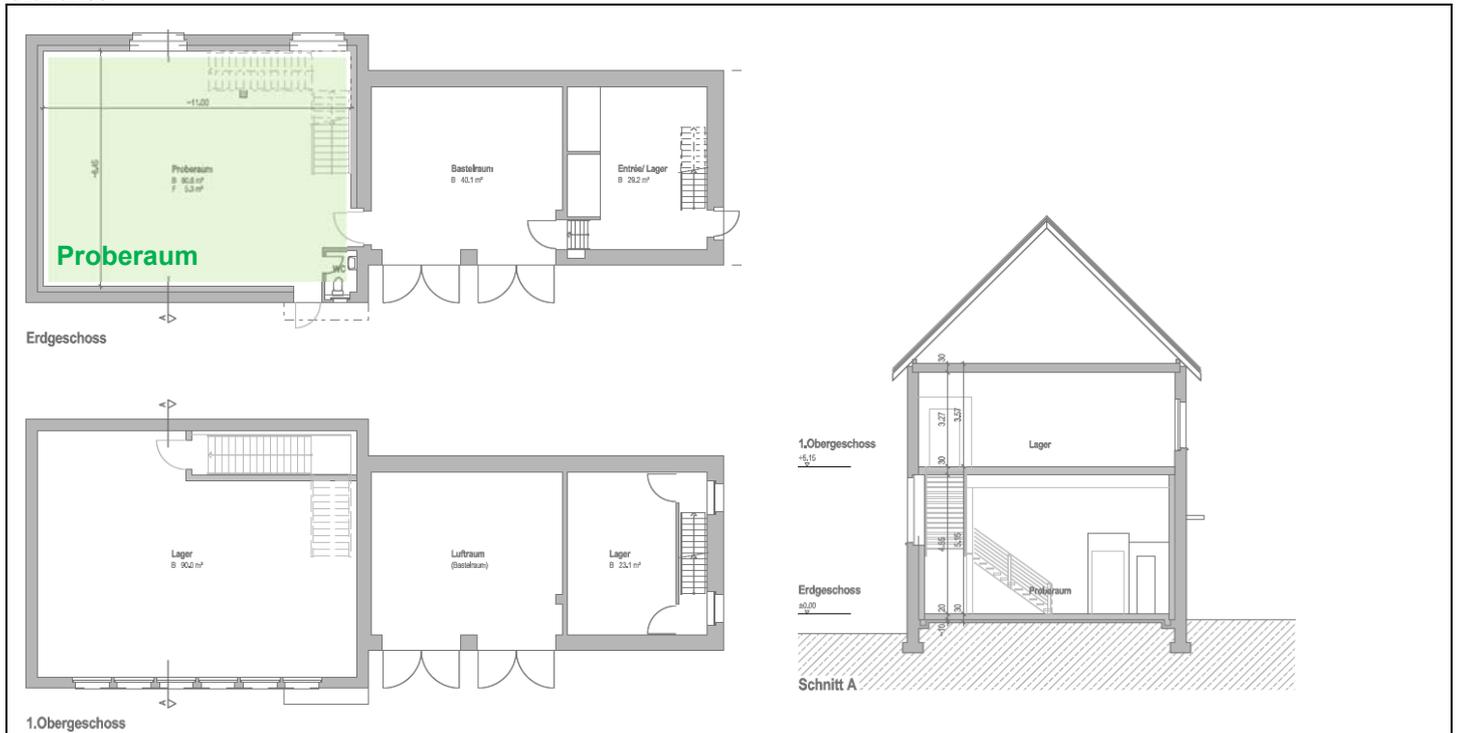

Beschrieb

Kosten

Siehe separates Dokument „Gebühren Raumvermietungen“

Allgemein

Im Unterwerk Fenkern steht ein Proberaum im Erdgeschoss zur Verfügung. Der Raum hat eine Grösse von 80 m². Hier finden hauptsächlich Theaterproben statt und tagsüber Mischnutzungen. Der Raum kann von Personen, Vereinen und Organisationen für ihre Zwecke gemietet werden.

Anzahl Personen

Gebäude: Total max. 50 Personen

Nutzungseignung

Proberaum

- Theaterproben
- Tanz- und Gymnastikunterricht
- Aktive Meditationskurse wie Joga, Qi Gong, etc.
- Kampfkunst wie Karate, Judo Aikido etc.
- Stille- oder Ruhemeditation

Spezifikationen

- Einfache WC-Anlage im Proberaum Erdgeschoss
- Öffentliche WC-Anlage beim Friedhof kann benutzt werden
- Wasser beim WC vorhanden

Allgemeine Raumausstattung

Proberaum

- Beheizt mit Wand-Radiatoren

Möblierung / technische Ausstattung

Proberaum

- Keine Möblierung

Materialisierung

Proberaum

- Boden Holzbelag
- Wände/Decke Holzbelag
- Beleuchtung LED-Lampenbänder an Decke