


Schappe – Musikschule

Obernauerstrasse 1c

Grundriss

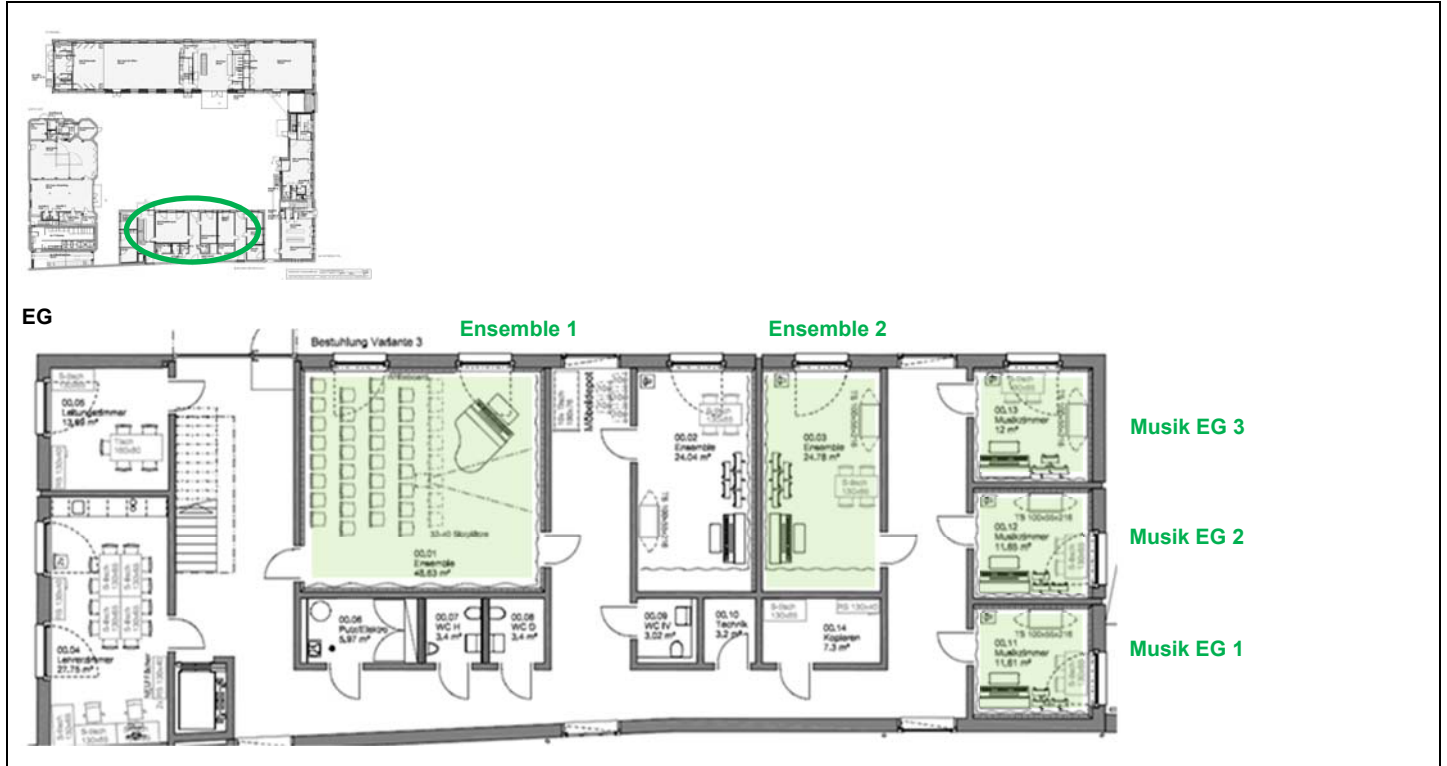

Beschrieb

Kosten

Siehe separates Dokument „Gebühren Raumvermietungen“

Flächen / Anzahl Personen

00.01 Ensemble 1 ca. 49 m² / Total max. 42 Personen
 00.03 Ensemble 2 ca. 24 m² / Total max. 10 Personen
 00.11 Musik EG 1 ca. 11 m² / Total max. 2 Personen
 00.12 Musik EG 2 ca. 11 m² / Total max. 2 Personen
 00.13 Musik EG 3 ca. 11 m² / Total max. 2 Personen

Nutzungseignung

Ensemble 1: Lesungen und Sitzungen

Ensemble 2: Übezimmer für Klein-Formationen

Musikzimmer: Übezimmer für Dritte und Registerproben (Musikgesellschaften)

Allgemeine Raumausstattung

- Schallschutz/Raumakustik gemäss Bericht Bauphysiker
- 00.01 Ensemble 1 & 00.03 2 und Musik EG 1-3:
2 Wandseiten mit Akustikvorhang auf Quer- und Längswand
Vorhänge sind manuell bedienbar

Ensemble 1

- Anschluss Beamer
- 6x 3-fach Steckdosen; UKV Anschluss
- 5 Tische und 42 Stühle
- 3 Notenpulte
- Flügel Yamaha C3

Ensemble 2

- 3 Notenpulte
- Klavier Yamaha U1, Schlagzeug, D-Piano, Gesangsanlage

Musik EG 1+2

- Klavier

Musik EG 3

- 2 Keyboards

Materialisierung

- Boden Linoleum
- Wände Glattputz, Anstrich auf Emulsionsbasis
- Decken Akustikplatten Heradesign Superfine
- Beleuchtung
 - 00.02 Ensemble 1:
LED Leuchtbander, dimmbar, 3000K
 - 00.03 Ensemble 2n:
LED Leuchtbander, nicht dimmbar, 3000K