


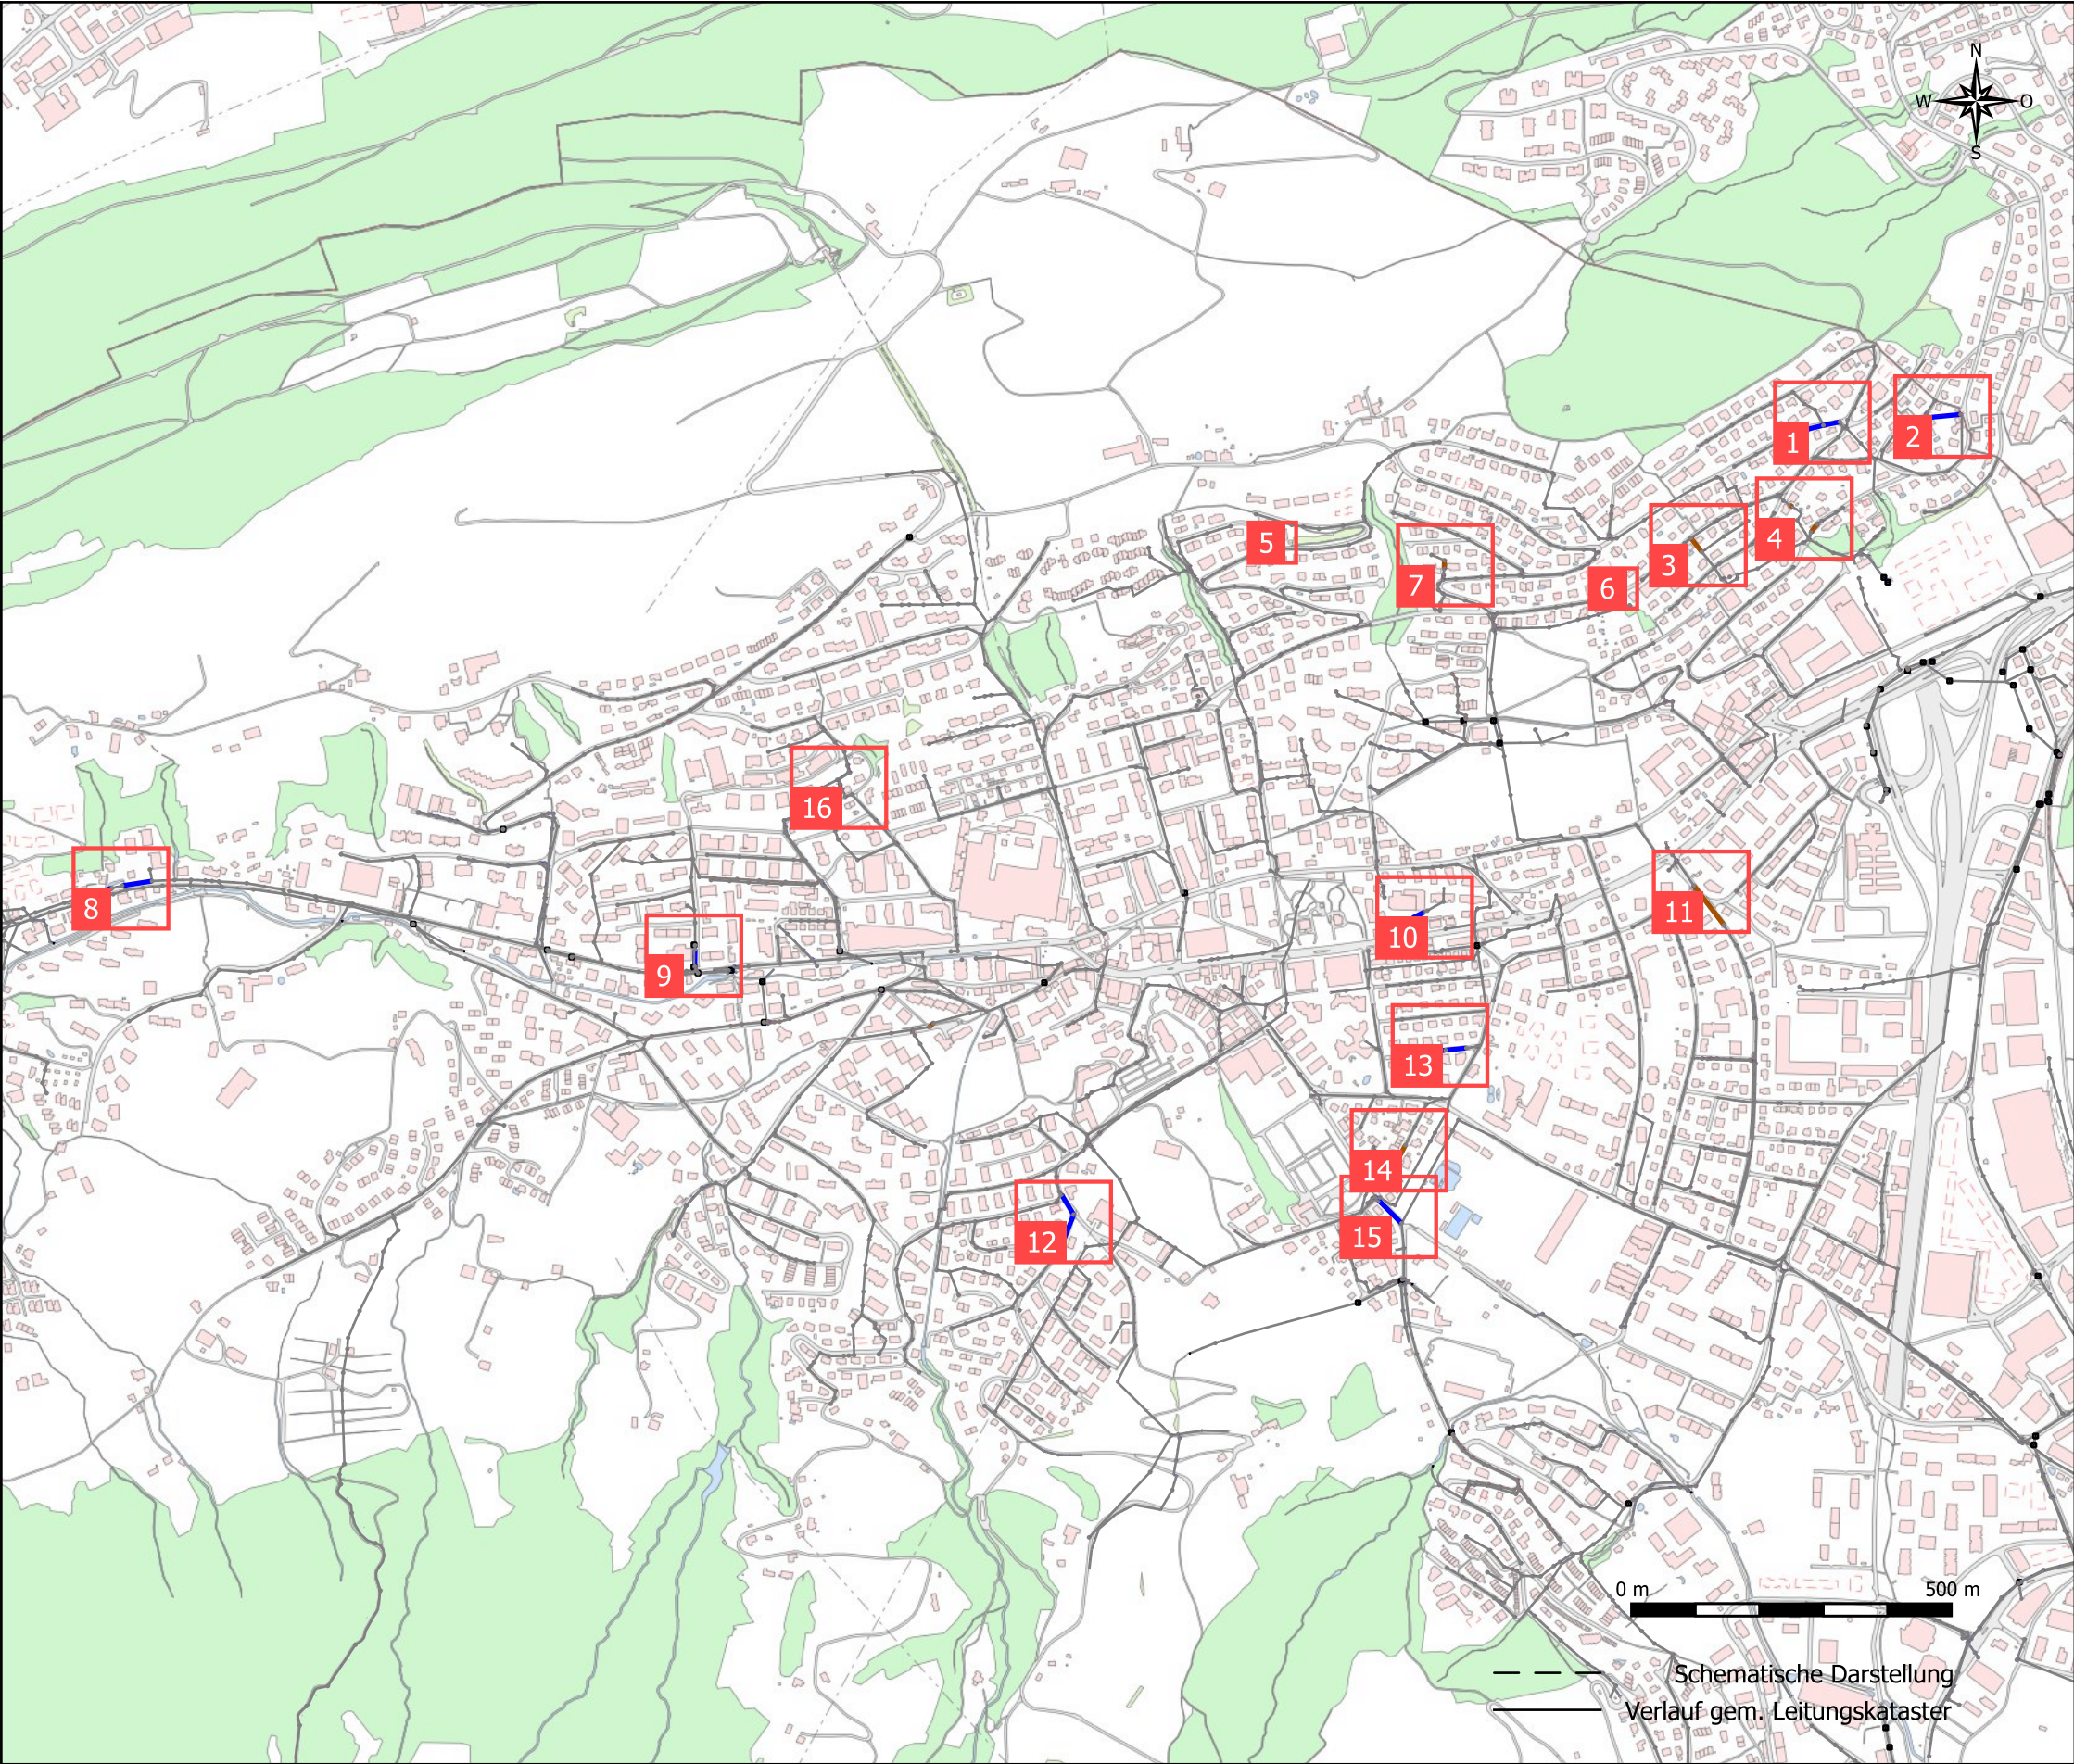

Kanalsanierungen 2025

Übersichtsplan

- Sanierungsvorschlag
- Manuelle Reparatur
 - Stahlmanschette
 - Schlauchrelining

- Anschlüsse
- Anschluss seitlich
 - Anschluss seitlich verschlossen
 - Anschluss von oben
 - Anschluss von oben verschlossen
 - Kontrollschacht
 - Schlammfänger
 - Einlaufschacht
 - Oelabscheider
 - Dachwasserschacht
 - Schwimmstoffabscheider
 - andere / unbekannt
 - Spezialbauwerk

A3	frei	einleiten	1.012.1059.0002_51_00
SBU AG		Telefon: +41 41 311 03 15	
Arsenalstrasse 40		Email: info@sbu.ch	
6010 Kriens			

Haftungsausschluss
Dieser Plan hat keine Gültigkeit als Katasterplan der amtlichen Vermessung. Für die Richtigkeit und Vollständigkeit der eingetragenen Werkleitungen wird keine Haftung übernommen. Der dargestellte Leitungsverlauf ist schematisch und muss vor Ort überprüft werden.