

# Bebauungsplan «Weinhalde»

## Situationsplan



LEGENDE

**Verbindlicher Planinhalt**

- Bebauungsplan-Perimeter
- Baubereiche und Umgebung**
- Baubereiche
- Umgebungsbereich
- Spiel- und Freizeitanlagen
- Private Aussenflächen (Lage schematisch)
- - - Perimeter Tiefgarage

**Erschliessung (Lage schematisch)**

- Haupterschliessung
- Fusswegverbindungen
- △ Hauszugänge
- Ⓜ Velostellplätze (Kurzzeit)
- Ⓜ Ein- und Ausfahrt Tiefgarage
- Ⓞ Containerstandort

**Wegleitender Planinhalt**


- Richtprojekt Architektur
- Erschliessungsflächen
- Bepflanzung Hochstamm

**Orientierender Planinhalt**

- Ⓜ Zufahrt Areal Weinhalde ab Oberstrass
- Fusswegverbindungen / Haupterschliessung ausserhalb Perimeter
- ▨ Neue Treppe ab Oberstrass
- ▨ Wald gemäss Amtlicher Vermessung und Waldfeststellung
- ▨ Gewässer gemäss Amtlicher Vermessung
- ▨ Zum Abbruch vorgesehene Bauten und Anlagen



## Schnittplan

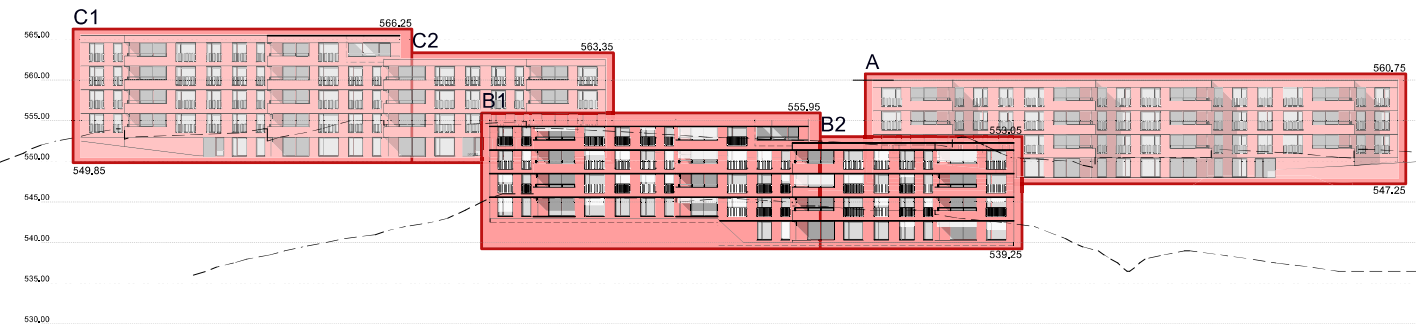

## Hinweis

Alle Planunterlagen und Dokumente sind ergänzend im Grossformat verfügbar im Internet ([kriens.ch/abstimmung](http://kriens.ch/abstimmung)) oder im Auflageordner