



Stadt Kriens

BAUHERR

Stadt Kriens
Stadtplatz 1
6010 Kriens

OBJEKT

Sanierung BehiG Friedhofstrasse
"Neugestaltung Strassenraum"
6010 Kriens

PLAN


Situation 1:200
Strassenbau

Vorprojekt

Bauprojekt

Ausführungsprojekt

Ausgeführtes Werk

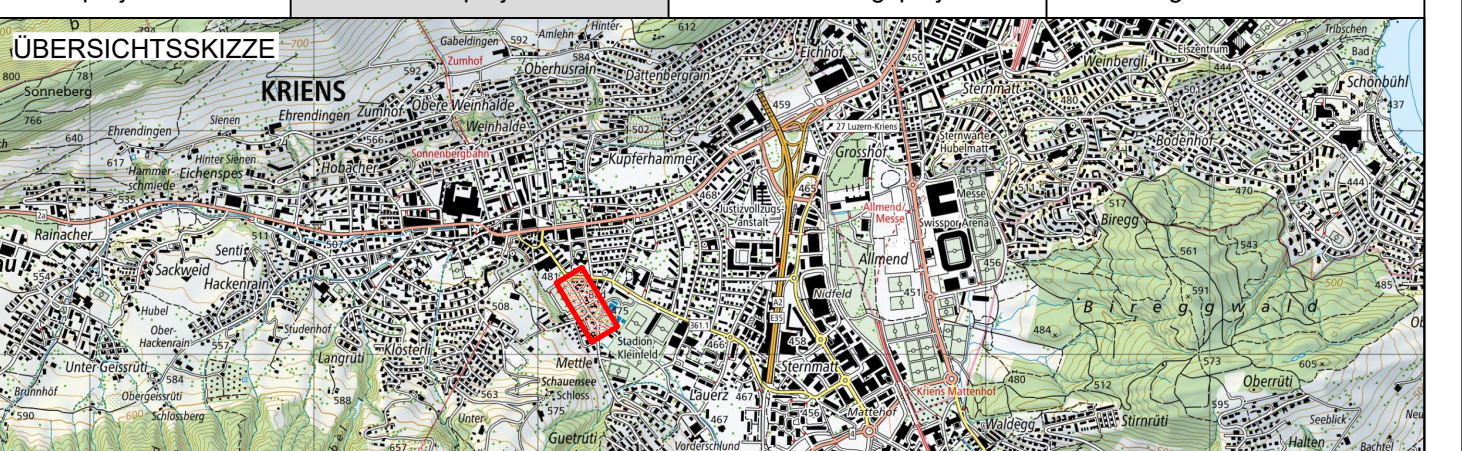

PROJEKTVERFASSER

suisseplan Ingenieure AG
Bahnhofstrasse 2
5610 Wohlen
Tel.: 058 310 56 60
Fax: 058 310 56 61
wohlen@suisseplan.ch



OBJEKT NR. 24372

FORMAT: 30 x 168
FLÄCHE: 0.504 m²

NAME	DATUM
MAL	20.04.2026
GEZEICHNET	MAL
GEPRÜFT	RBI
ÄNDERUNGEN	INDEX
A	ASU
B	MAL
C	

EINGESEHEN
FREIGABE

PLAN NR. 101 B

Legende Strassenbau

Projekt

Bestand

Strasse

Gehweg

Anpassung Asphalt

Grünfläche

Creabeton Rasenliner

Rasengittersteine

Hecken

Bäume

Sitzbank

Pflasterung / Kies

Grundlagen

Projektierungs- & Ausführungsgrundlagen

Verkehr und Infrastruktur (vif) Stand 24.01.2022

Fahrbahnhaltestelle - Kissen

Busbetonplatte, Anordnung Sonderbord LU

Abschlüsse und Pflasterungen

RL 731.412

RL 732.601 bis 732.605

RL 732.100 bis 732.300

Legende Sichtzonen

Sichtzonen Knoten

Sichtzonen Gehweg

Sichtzonen Trottoirüberfahrten/Ausfahrten

Legende Randabschlüsse

Schalenstein Granit Typ 12 einreihig

Schalenstein Granit Typ 12 einreihig bei Wasserabnahme

Randstein Granit Typ RN 12, 12/15 x 25 (Regelfall)

Randstein Granit Typ RN 12, 12/15 x 25 abgesenkt

Stellplatte Granit Typ SN 8, 8 x 25 Trottoir - Bankett

gem. vif RL 732.101

gem. vif RL 732.102

gem. vif RL 732.203

