



Stadt Kriens

BAUHERR


Stadt Kriens
Stadtplatz 1
6010 Kriens

OBJEKT


Sanierung BehiG Friedhofstrasse
"Neugestaltung Strassenraum"
6010 Kriens

PLAN


Normalprofile 1:50

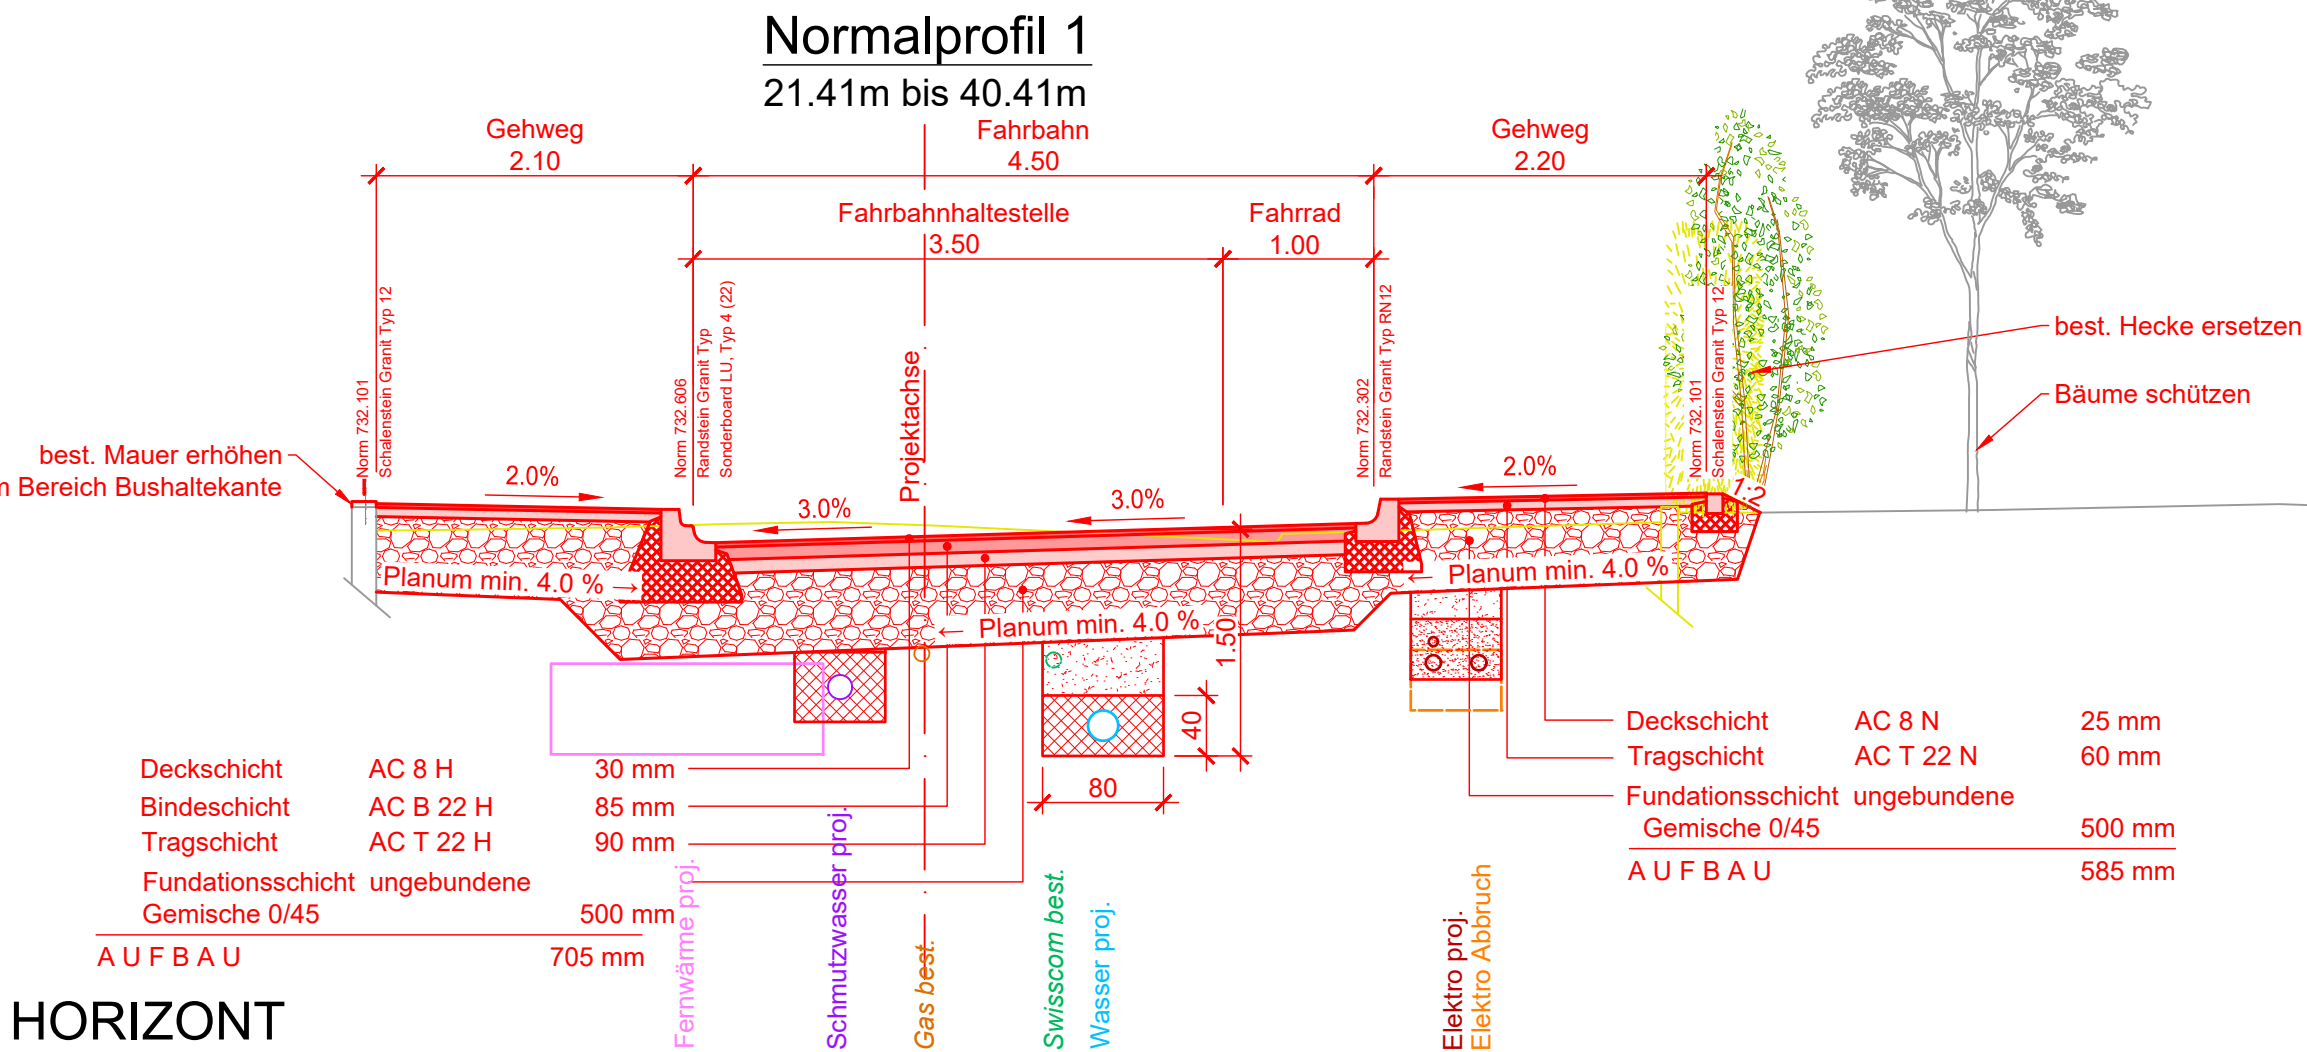


HORIZONT

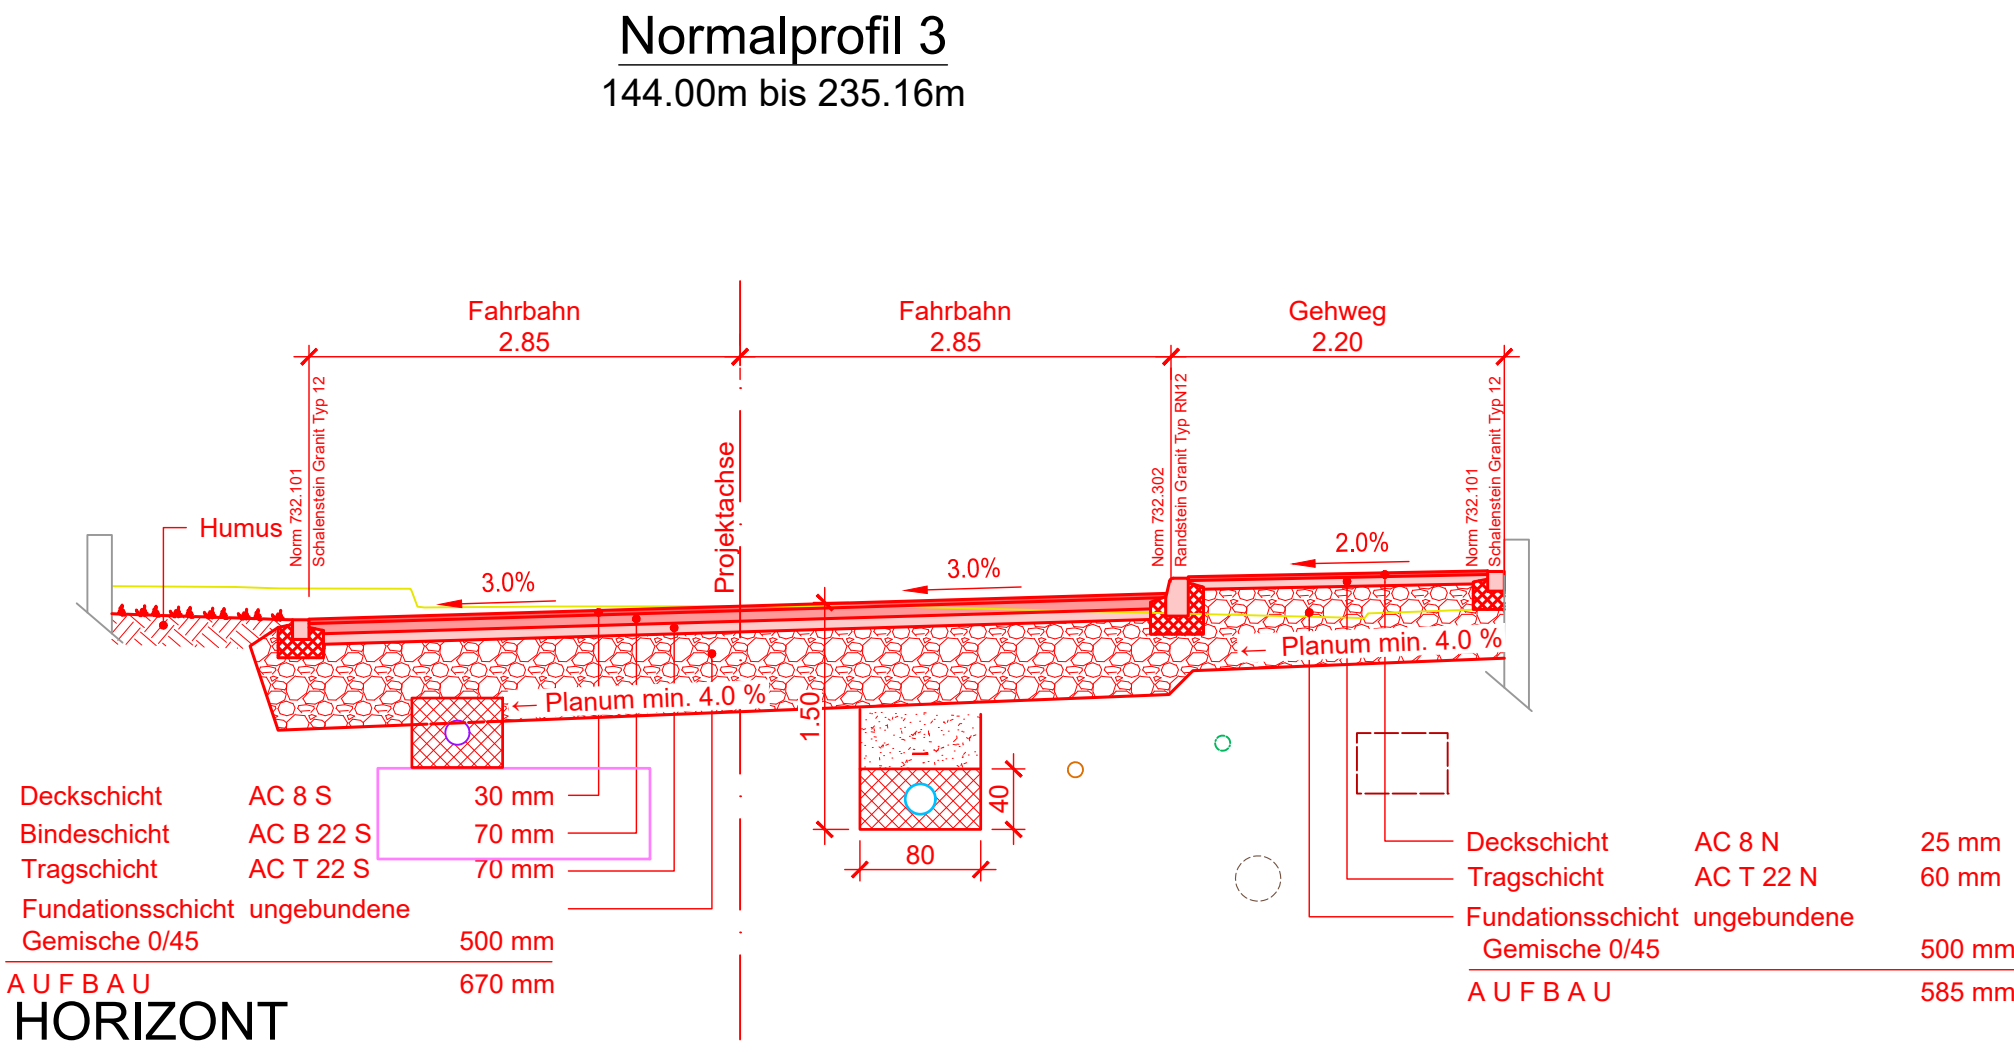

HORIZONT

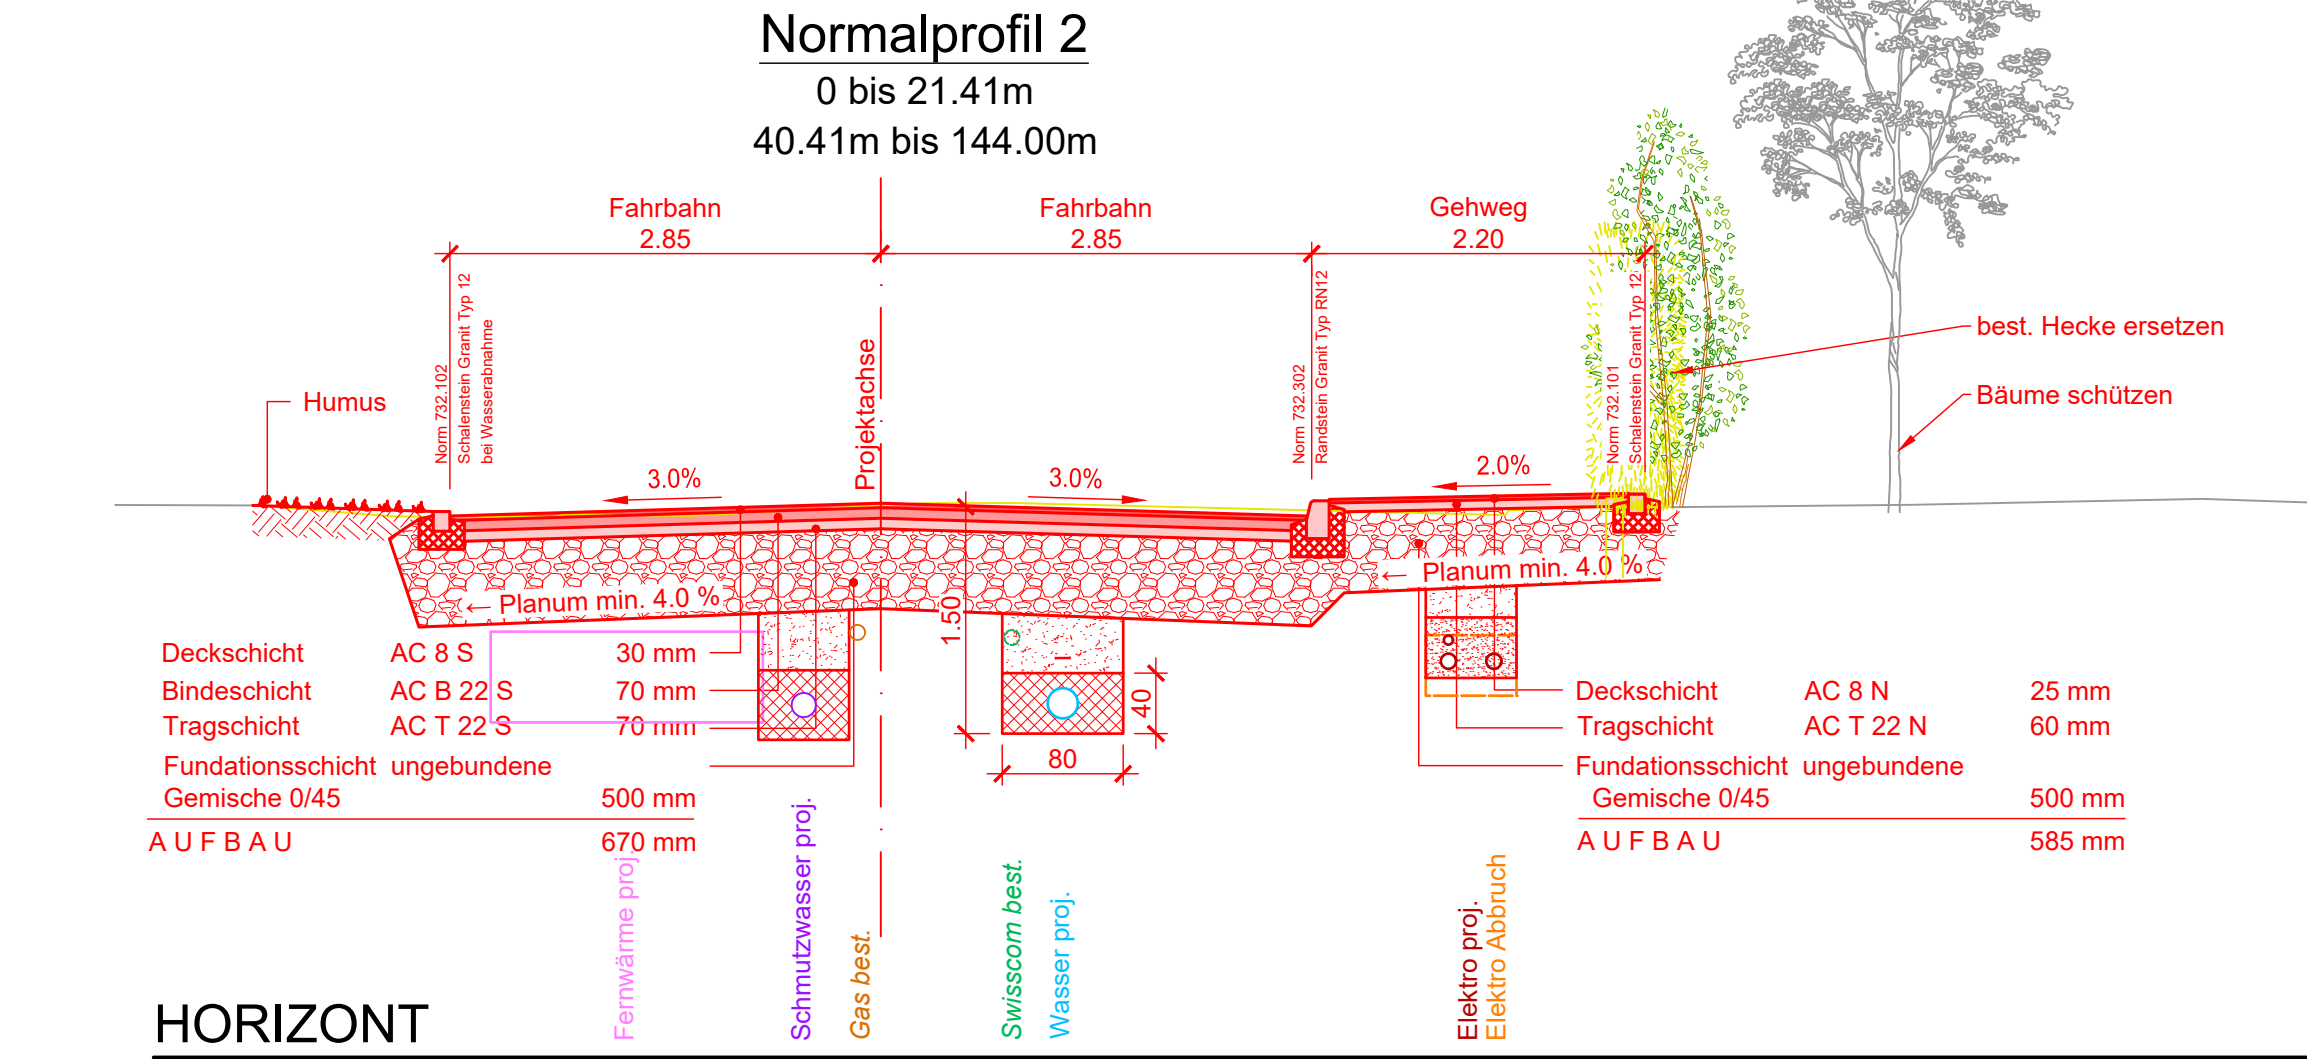

HORIZONT

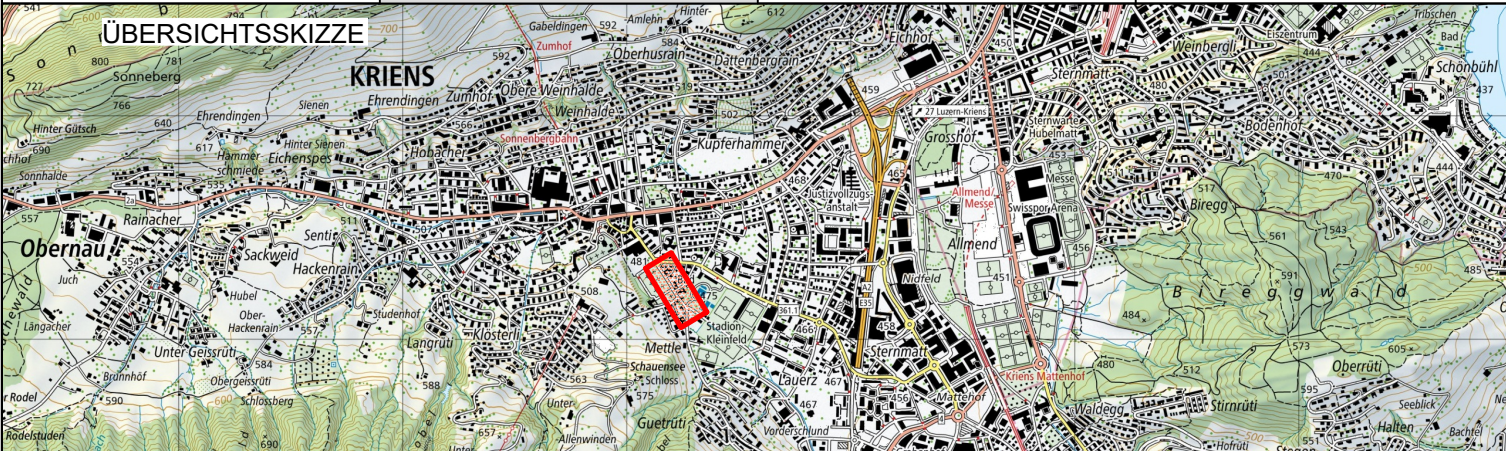

PROJEKTVERFASSER

suisseplan Ingenieure AG

Bahnhofstrasse 2

5610 Wohlen

Tel.: 058 310 56 60

Fax: 058 310 56 61

wohlen@suisseplan.ch

suisse plan

OBJEKT NR. 24372

PROJEKT

GEZEICHNET

GEPRÜFT

ÄNDERUNGEN

INDEX

EINGESEHEN

FREIGABE

PLAN NR. 141 A

FORMAT: 30 x 53
FLÄCHE: 0.159 m²

NAME

DATUM

MAL

MAL

RBI

MAL

08.06.2026

08.06.2026

08.06.2026

08.06.2026

08.06.2026

08.06.2026

08.06.2026