




Legende:

bestehend	projektiert
Gebäude	Gebäude
Fahrbahn	Fahrbahn
Trottoir / kombinierter Geh- / Radweg	Trottoir / kombinierter Geh- / Radweg
Bankett	Bankett
Einschnittböschung	Einschnittböschung
Dammabdeckung	Dammabdeckung
Einzelbaum (Baumkataster)	Einzelbaum (Baumkataster)
Fahrbahnmarkierung	Fahrbahnmarkierung
demarkieren	demarkieren
Abbruch	Abbruch
Drittprojekt	Drittprojekt
Drittprojekt Grabenhof	Drittprojekt Grabenhof
Strassenbeleuchtung	Strassenbeleuchtung
Strassenablauf	Strassenablauf

CAD: Name: L:\Lern\Projekte\2017\047_Veloroute Bogenweg\Drawings\BSP\CaseWork\Bsp.kwd
Plot Datum: 23.09.2020



kriens Stadt Kriens

Veloroute Bogenweg

Bauprojekt

Situation Strassenbau, Grabenhof

Plan Nr. 111	Mst. 1:200	Index	Planänderung	Beschrieb
Auftraggeber: 31.04.37	Erstellt: 12.06.2020	Gez. / Kon. Abo/Bf / Buc/Bum	Format 1680 x 594 mm	